




# Rezidence NOVOSTRAŠNICKÁ

## BYT Č. A2.6

2. NADZEMNÍ PODLAŽÍ

54,42 m<sup>2</sup>

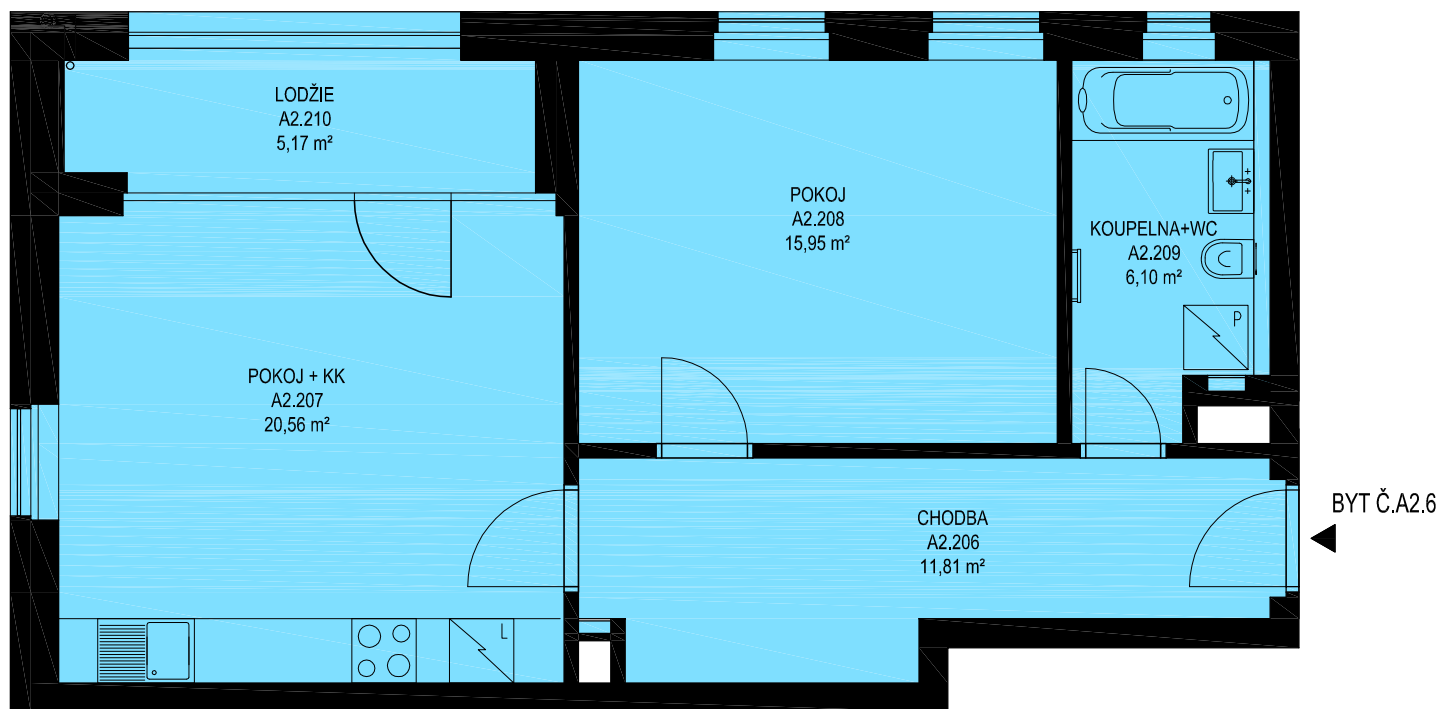

OBJEKT A2		2.NP
BYT Č. A2.6		2+KK
č.m	NÁZEV MÍSTNOSTI	plocha m <sup>2</sup>
A2.206	CHODBA	11,81
A2.207	POKOJ + KUCHYŇSKÝ KOUT	20,56
A2.208	POKOJ	15,95
A2.209	KOUPELNA + WC	6,10
A2.210	LODŽIE	5,17
<b>podlahová plocha</b>		<b>54,42</b>
PLOCHA LODŽIE NENÍ ZAHRNUTA V OBYTNÉ PLOŠE JEDNOTKY		

Upozornění: schéma půdorysu představuje dispoziční řešení bytu. Skutečné výměry se mohou mírně lišit. Specifikace pro konstrukce, povrchové úpravy a vybavení je předmětem přílohy "Kvalitativní standard"