



BYT Č. A3.1

1. NADZEMNÍ PODLAŽÍ
46,44 m²

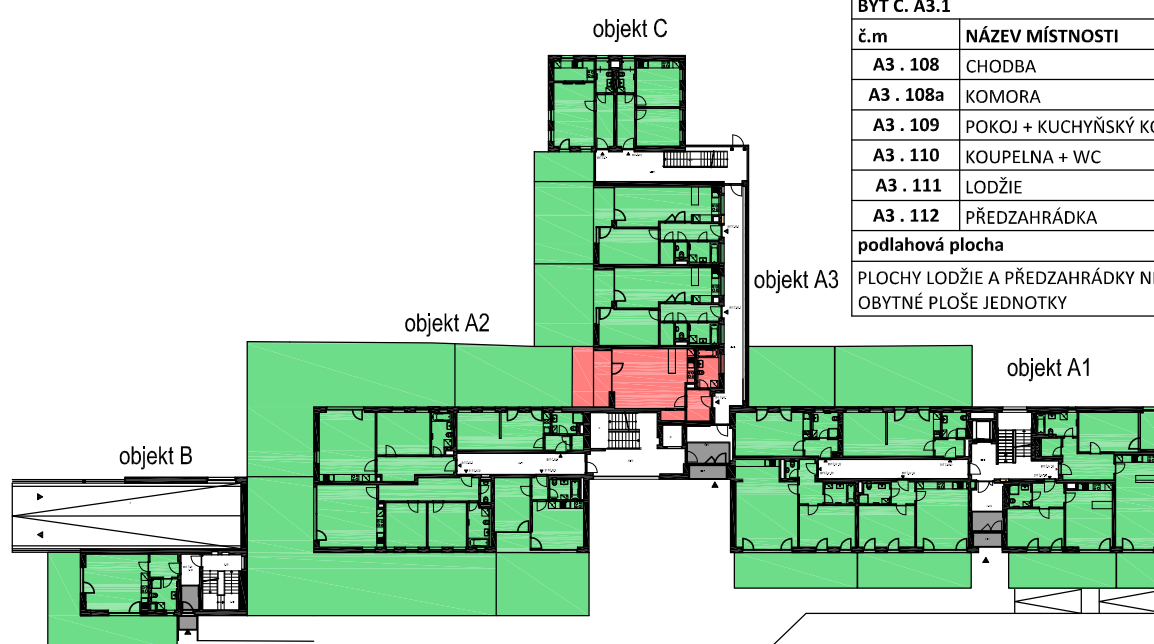

Rezidence NOVOSTRAŠNICKÁ

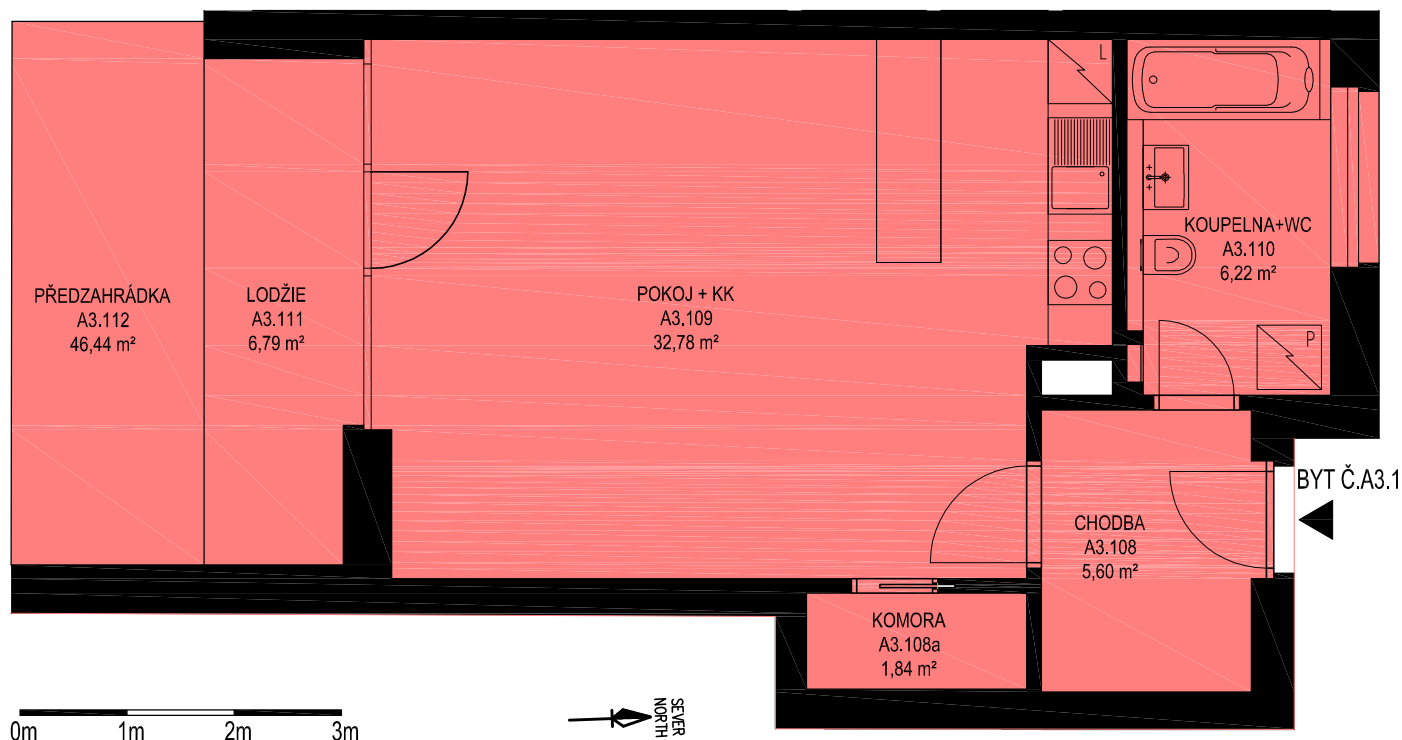

OBJEKT A3		1.NP
BYT Č. A3.1		1+KK
č.m	NÁZEV MÍSTNOSTI	plocha m2
A3 . 108	CHODBA	5,60
A3 . 108a	KOMORA	1,84
A3 . 109	POKOJ + KUCHYŇSKÝ KOUT	32,78
A3 . 110	KOUPELNA + WC	6,22
A3 . 111	LODŽIE	6,79
A3 . 112	PŘEDZAHŘÁDKA	9,10
podlahová plocha		46,44
PLOCHY LODŽIE A PŘEDZAHŘÁDKY NEJSOU ZAHRNUTY V OBYTNÉ PLOŠE JEDNOTKY		

Upozornění: schéma půdorysu představuje dispoziční řešení bytu. Skutečné výměry se mohou mírně lišit. Specifikace pro konstrukce, povrchové úpravy a vybavení je předmětem přílohy "Kvalitativní standard"