


BYT Č. A3.2

1. NADZEMNÍ PODLAŽÍ

58,02 m²




Rezidence NOVOSTRAŠNICKÁ

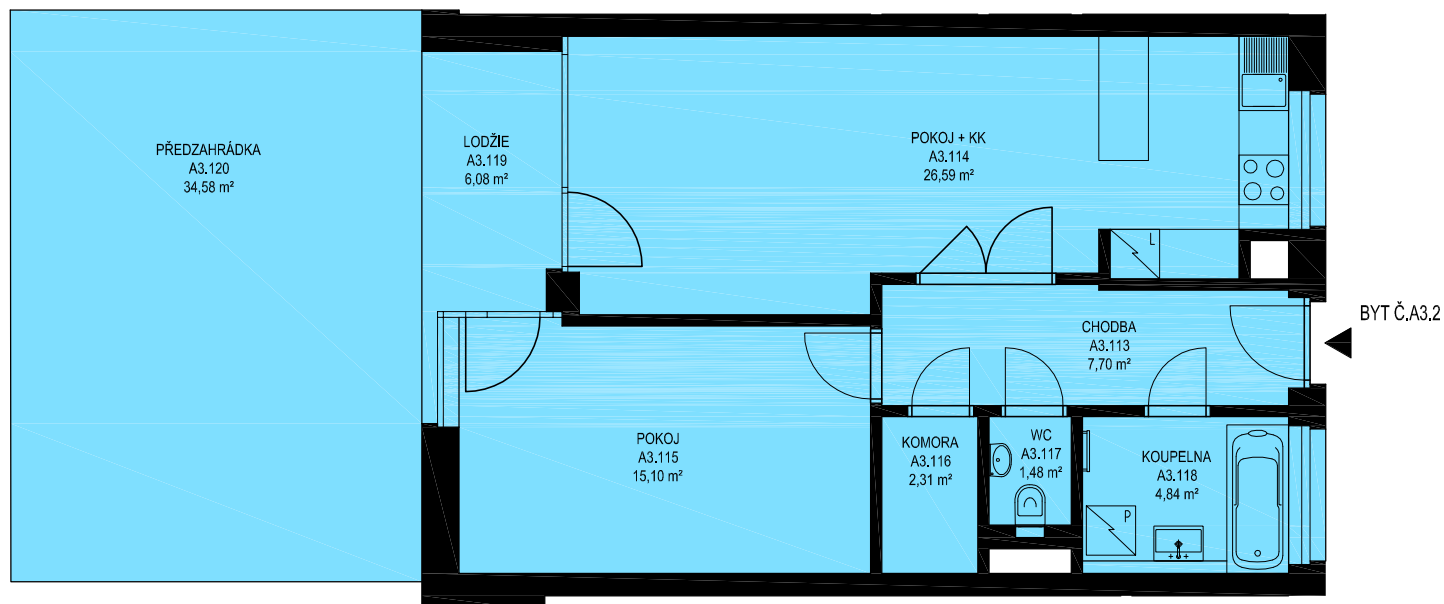

0m 1m 2m 3m



OBJEKT A3		1.NP
BYT Č. A3.2		2+KK
č.m	NÁZEV MÍSTNOSTI	plocha m2
A3 . 113	CHODBA	7,70
A3 . 114	POKOJ + KUCHYŇSKÝ KOUT	26,59
A3 . 115	POKOJ	15,10
A3 . 116	KOMORA	2,31
A3 . 117	WC	1,48
A3 . 118	KOUPELNA	4,84
A3 . 119	LODŽIE	6,08
A3 . 120	PŘEDZAHŘÁDKA	34,58
podlahová plocha		58,02
PLOCHY LODŽIE A PŘEDZAHŘÁDKY NEJSOU ZAHRNUTY V OBYTNÉ PLOŠE JEDNOTKY		

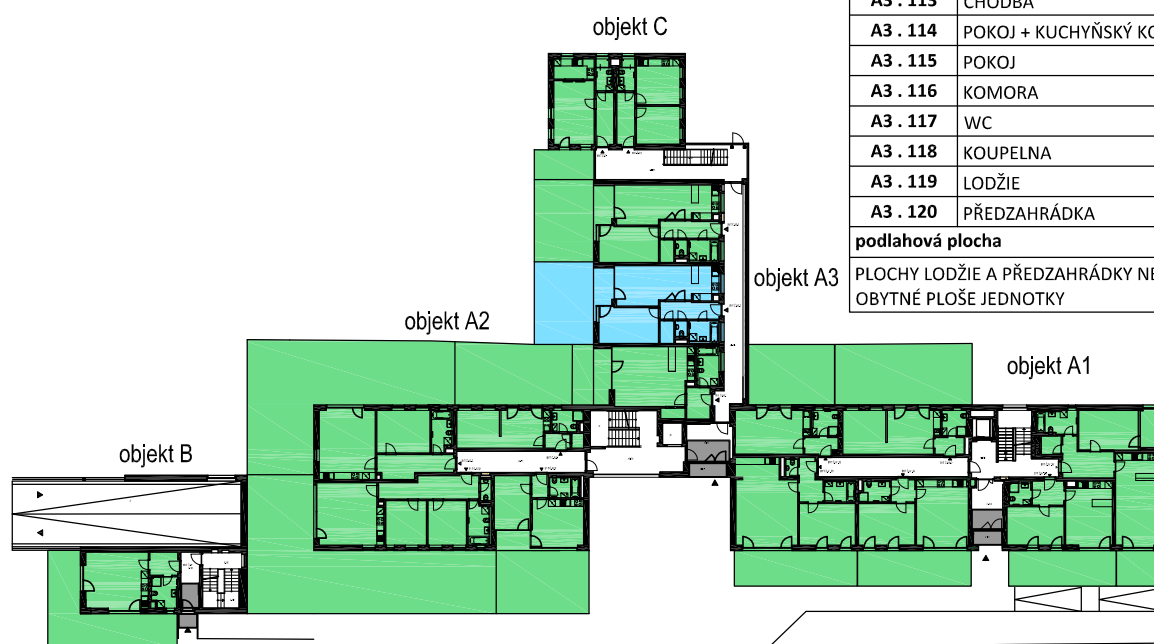

Upozornění: schéma půdorysu představuje dispoziční řešení bytu. Skutečné výměry se mohou mírně lišit. Specifikace pro konstrukce, povrchové úpravy a vybavení je předmětem přílohy "Kvalitativní standard"