




Rezidence NOVOSTRAŠNICKÁ

BYT Č. A3.3


1. NADZEMNÍ PODLAŽÍ
57,72 m²

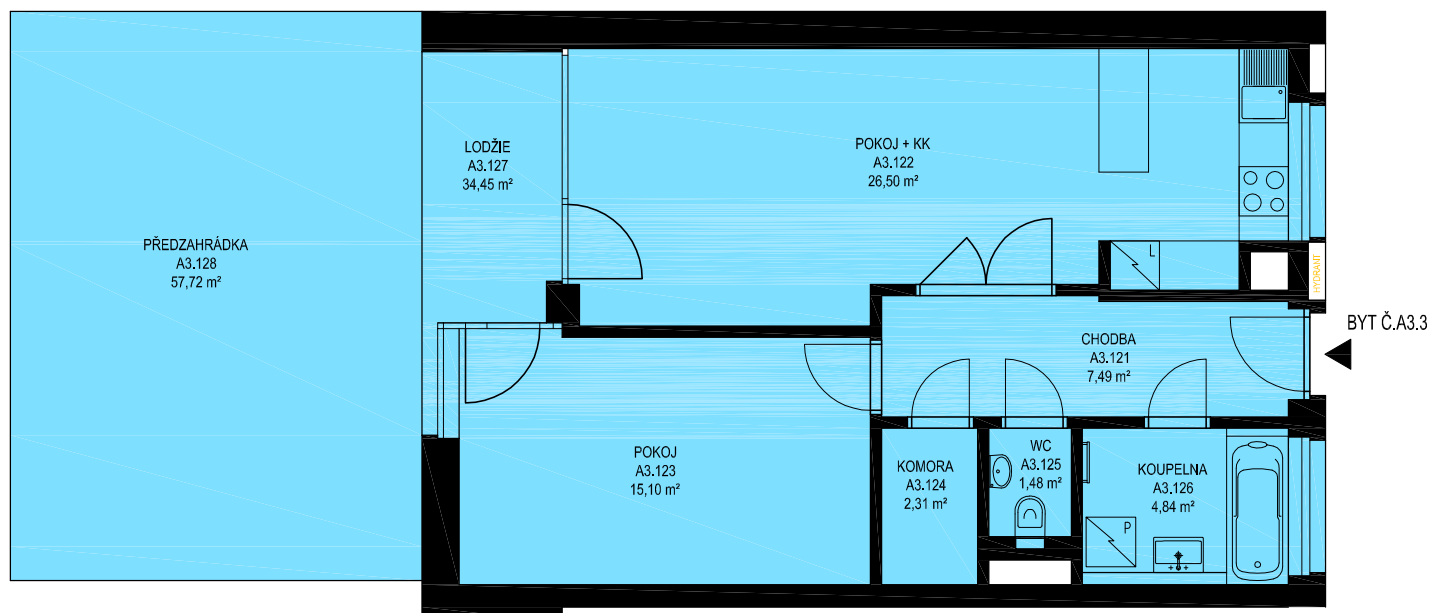

0m 1m 2m 3m



OBJEKT A3		1.NP
BYT Č. A3.3		2+KK
č.m	NÁZEV MÍSTNOSTI	plocha m2
A3 . 121	CHODBA	7,49
A3 . 122	POKOJ + KUCHYŇSKÝ KOUT	26,50
A3 . 123	POKOJ	15,10
A3 . 124	KOMORA	2,31
A3 . 125	WC	1,48
A3 . 126	KOUPELNA	4,84
A3 . 127	LODŽIE	5,58
A3 . 128	PŘEDZAHŘÁDKA	34,45
podlahová plocha		57,72
PLOCHY LODŽIE A PŘEDZAHŘÁDKY NEJSOU ZAHRNUTY V OBYTNÉ PLOŠE JEDNOTKY		

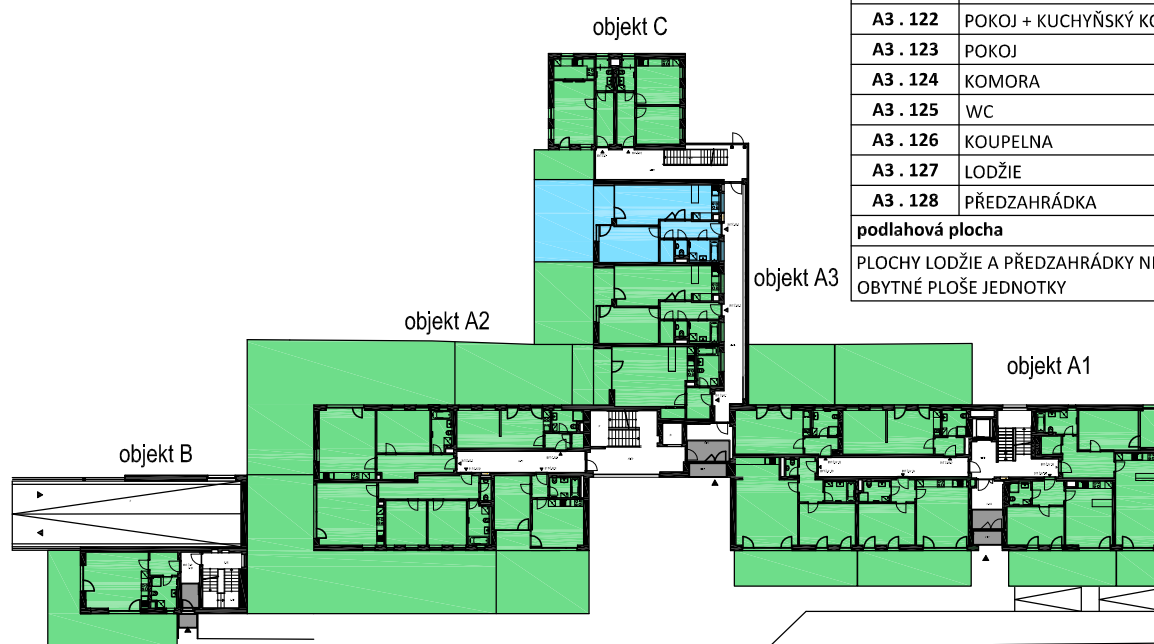

Upozornění: schéma půdorysu představuje dispoziční řešení bytu. Skutečné výměry se mohou mírně lišit. Specifikace pro konstrukce, povrchové úpravy a vybavení je předmětem přílohy "Kvalitativní standard"