



BYT Č. A1.20

4. NADZEMNÍ PODLAŽÍ

30,75 m²



Rezidence NOVOSTRAŠNICKÁ

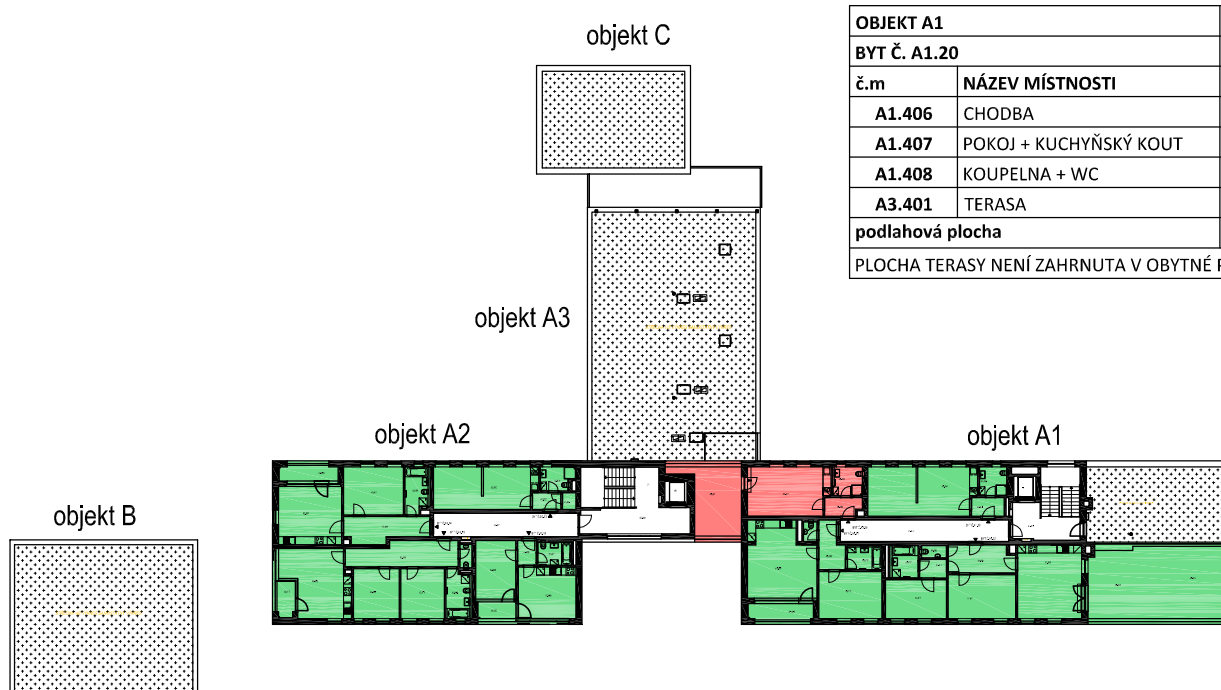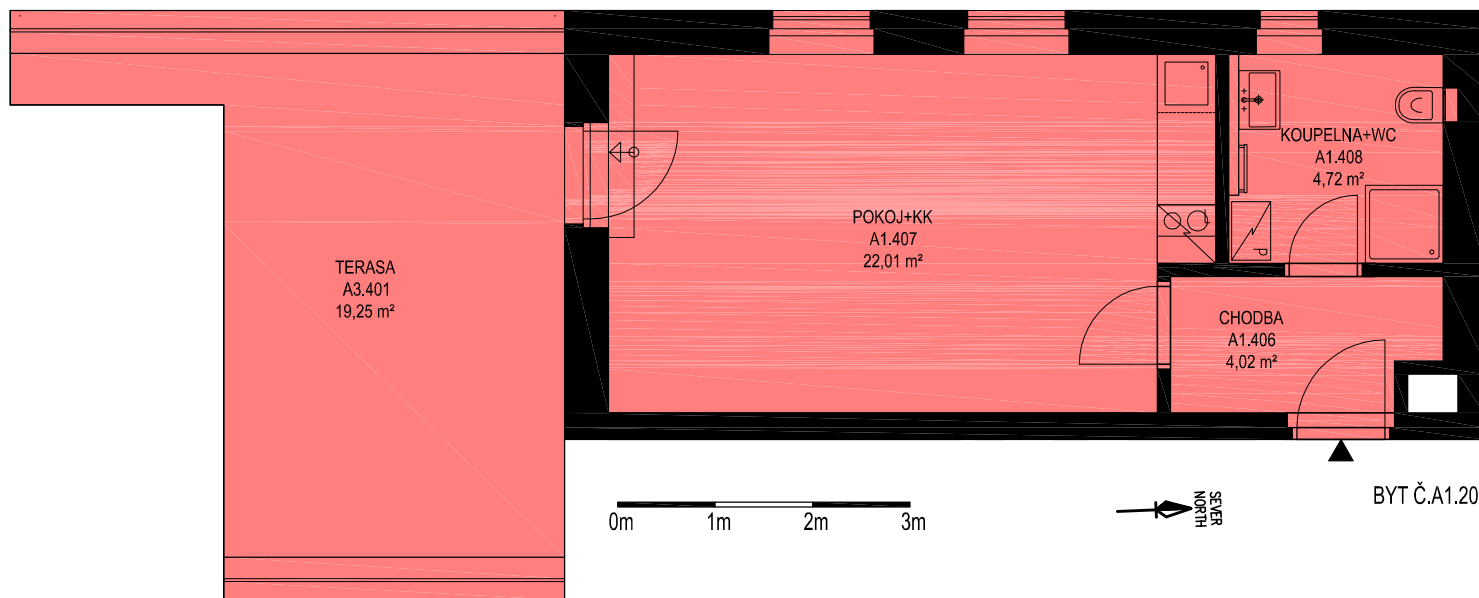

OBJEKT A1		4.NP
BYT Č. A1.20		1+KK
č.m	NÁZEV MÍSTNOSTI	plocha m2
A1.406	CHODBA	4,02
A1.407	POKOJ + KUCHYŇSKÝ KOUT	22,01
A1.408	KOUPELNA + WC	4,72
A3.401	TERASA	19,25
podlahová plocha		30,75
PLOCHA TERASY NENÍ ZAHRNUTA V OBYTNÉ PLOŠE JEDNOTKY		

Upozornění: schéma půdorysu představuje dispoziční řešení bytu. Skutečné výměry se mohou mírně lišit. Specifikace pro konstrukce, povrchové úpravy a vybavení je předmětem přílohy "Kvalitativní standard"