

BYT Č. A1.22



4. NADZEMNÍ PODLAŽÍ

76,03 m²



Rezidence NOVOSTRAŠNICKÁ

OBJEKT A1		4.NP
BYT Č. A1.22		3+KK
č.m	NÁZEV MÍSTNOSTI	plocha m²
A1.415	CHODBA	10,24
A1.416	CHODBA	2,95
A1.417	KOUPELNA + WC	5,10
A1.418	WC	1,76
A1.419	POKOJ	13,16
A1.420	POKOJ	16,42
A1.421	POKOJ + KUCHYŇSKÝ KOUT	26,40
A1.422	TERASA	54,06
podlahová plocha		76,03
PLOCHA TERASY NENÍ ZAHRNUTA V OBYTNÉ PLOŠE JEDNOTKY		

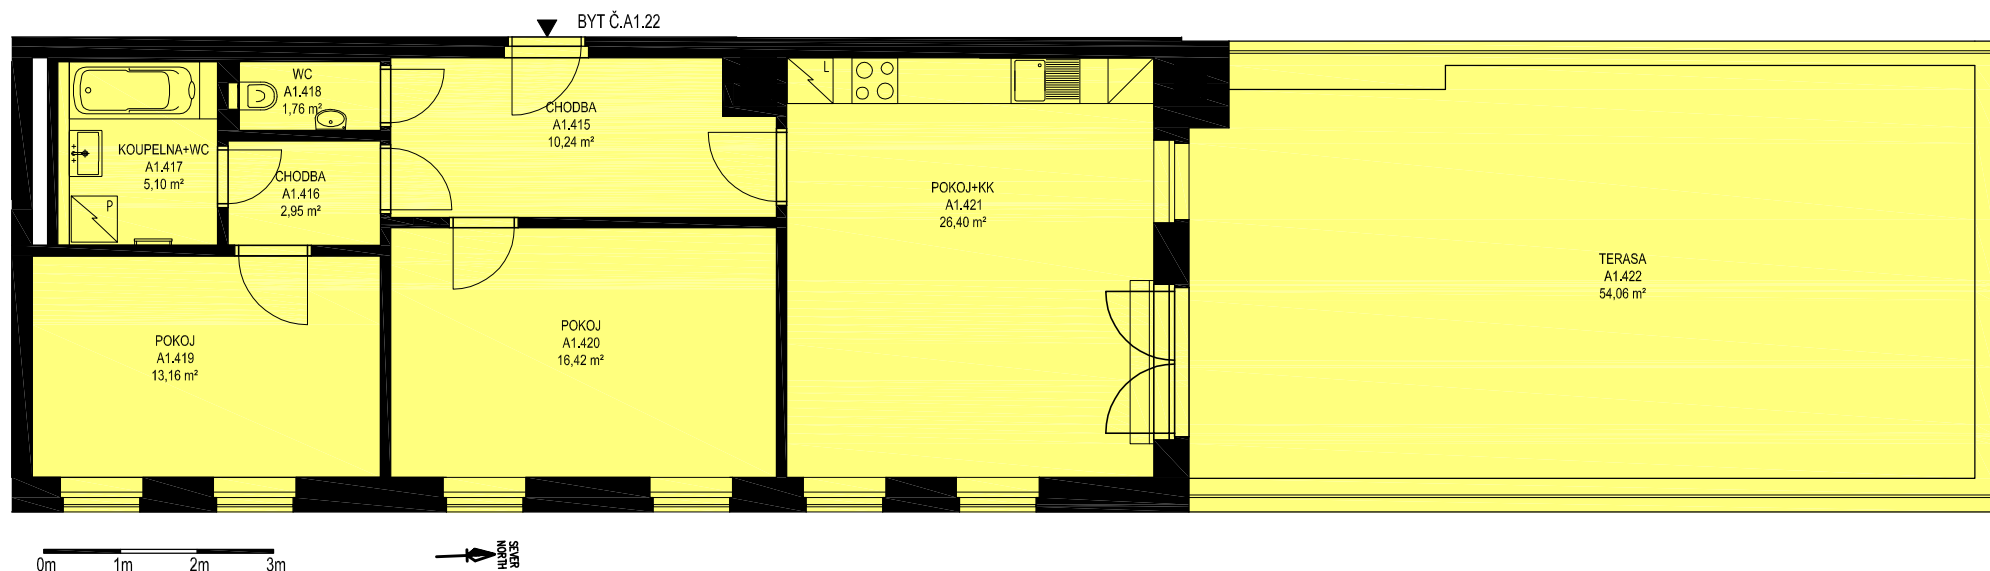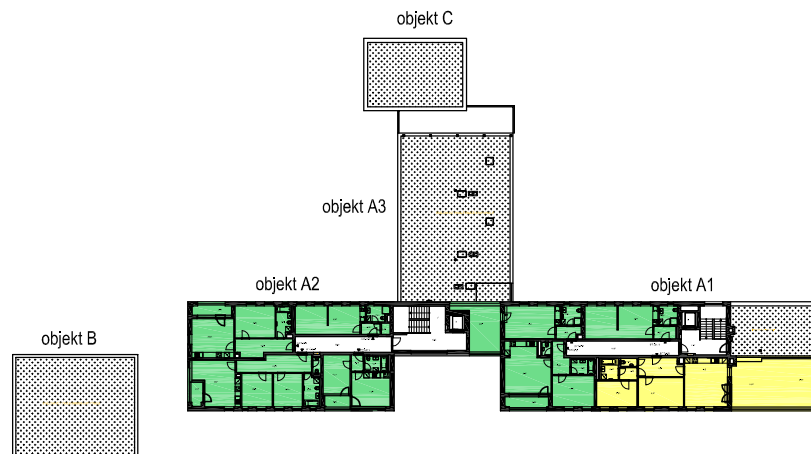

Upozornění: schéma půdorysu představuje dispoziční řešení bytu. Skutečné výměry se mohou mírně lišit. Specifikace pro konstrukce, povrchové úpravy a vybavení je předmětem přílohy "Kvalitativní standard"

Info na: www.novostrasnickarezidence.cz, T: 602 314 229 a 602 415 946, E: info@novostrasnickarezidence.cz